PROJEKT ZAGOSPODAROWANIA TERENU

skala 1:500

ADRES BUDOWY: obręb Piątnica Poduchowna, gm. Piątnica nr działek 7/6 i 7/14 ul. Stawiskowska

INWESTOR: Gmina Piątnica, ul. Stawiskowska 53 18-421 Piątnica Poduchowna

MAPA DO CELÓW PROJEKTOWYCH

Oznaczenie kancelaryjne zgłoszenia pracy geodez.		6640.386.2018
Obiekt	Piątnica Poduchowna	
Jedn. Ewidencyjna	identyfikator	200705_2
	nazwa	Gm.Piątnica
Obręb Ewidencyjny	identyfikator	0030
	nazwa	Piątnica Poduchowna
Skala mapy		1:500
Nazwa układu współrzędnych	prostokątnych płaskich	2000/7
	wysokości	Kronsztadt 86
Oznaczenie granic obszaru który był przedmiotem aktualizacji		----------
Data opracowania mapy		20.02.2018
imię i nazwisko, nr uprawnień oraz data i podpis		

WYKONAWCA UPRAWNIONY
Nr 01/15
mgr inż. Jacek Nowacki

Potwierdza się, że niniejszy dokument został opracowany w zgodzie z przepisami prawa i kartograficznego
STAROSTA ŁOMŻYŃSKI
Numer kancelaryjny zgłoszenia pracy geodezyjnej
P.6064.2018.294
Data i podpis osoby przyjmującej zgłoszenie
2018-02-21
z up. STAROSTY
Waldemar Miaczkowski
GŁÓWNY SPECJALISTA
imię i nazwisko osoby reprezentującej organ

SZKIC ORIENTACYJNY 1:5000

ZA ZGODNOŚĆ Z ORYGINAŁEM MAPY DO CELÓW PROJEKTOWYCH W ZAKRESIE SYMBOLI, ZNAKÓW, TREŚCI ORAZ SKALI

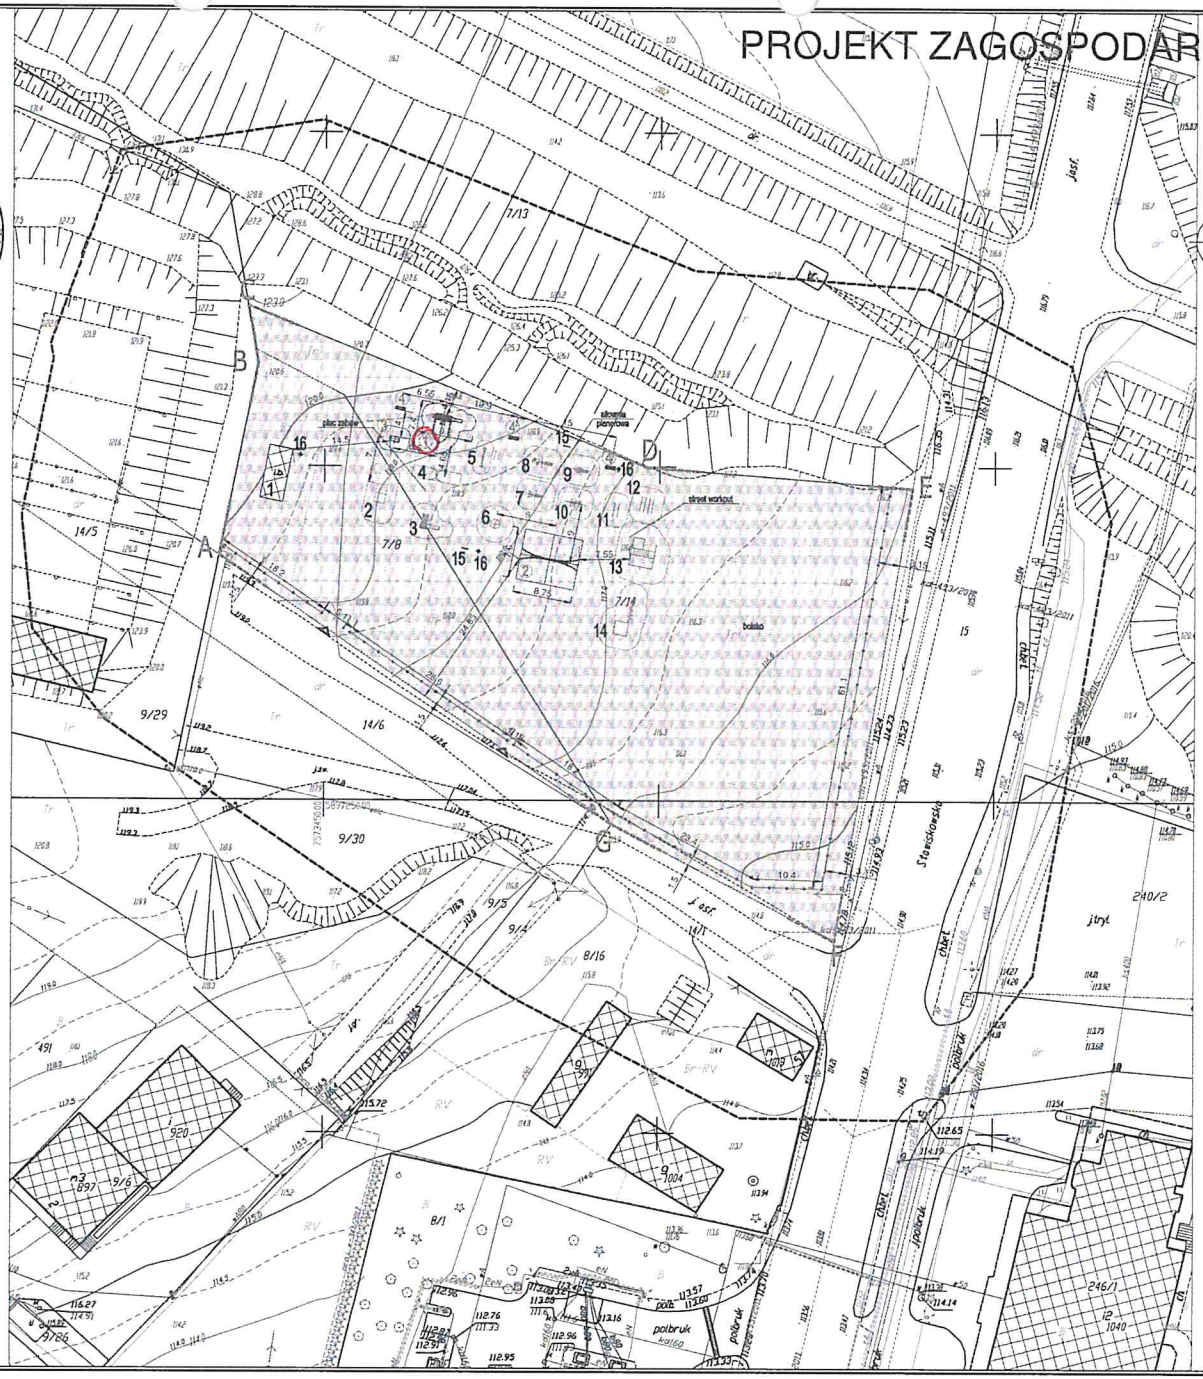

N

LEGENDA

- GRANICA DZIAŁKI I ODDZIAŁYWANIA INWESTYCJI
- GRANICA OBSZARU OBJĘTEGO OPRACOWANIEM
- ISTNIEJĄCE OBIEKTY BUDOWLANE
- ISTNIEJĄCA NAWIERZCHNIA TRAWIASTA
- ISTNIEJĄCE OGRODZENIE

Infrastruktura techniczna istniejąca

- ISTNIEJĄCA SIEĆ WODOCIĄGOWA
- ISTNIEJĄCA SIEĆ ENERGETYCZNA

ELEMENTY ISTNIEJĄCE

WYKAZ URZĄDZEŃ ISTNIEJĄCYCH		
1	Wiata drewniana	1 szt.
2	Stół do gry w ping-ponga	1 szt.
3	Zestaw z zjeżdżalnią	1 szt.
4	Huśtawka	1 szt.
5	Huśtawka typu "ważka"	1 szt.
6	Karuzela tarczowa	1 szt.
7	Zestaw wyciąg + prasa nożna	1 szt.
8	Zestaw orbitrek + biegacz	1 szt.
9	Zestaw twister + surfer	1 szt.
10	Zestaw jeździec + 2 koła tai chi	1 szt.
11	Poręcze do pompek	1 szt.
12	Poręcze	1 szt.
13	Zestaw street workout	1 szt.
14	Zestaw street workout	1 szt.
15	Tablica regulaminowa	2 szt.
16	Kosz na śmieci	1 szt.

ELEMENTY PROJEKTOWANE

WYKAZ URZĄDZEŃ PROJEKTOWANYCH		
1	Zestaw zabawowy - Statek mini	1 szt.
2	Huśtawka 4XL	1 szt.
3	Stół do gry w piłkarzyki	1 szt.
4	Ławka z oparciem	3 szt.

UMOWNE WEJŚCIE NA TEREN PLACU ZABAW

II ETAP INWESTYCJI

- PROJEKTOWANE OGRODZENIE Z PANELI
- PROJEKTOWANA BRAMA WJAZDOWA
- PROJEKTOWANA FURTKA WEJŚCIOWA

UWAGI:
WSZYSTKIE WYDANY SPRAWOZDZIĆ NA BUDOWIE
URZĄDZENIA PLACU ZABAW POSIADAJĄ STREFY BEZPIECZEŃSTWA
W GRANICACH KTÓRYCH NIE POWINNY ZNAJDOWAĆ SIĘ
ŻADNE INNE ELEMENTY ZAGOSPODAROWANIA TERENU

JEDNOSTKA PROJEKTOWA	V-CAD Studio, ul. Brzozowskiego 4 16-501 Kleosin, e-mail: v_cad@poczta.fm, tel. 668 790 744-55		
Projekt budowlany obiektów małej architektury, placu zabaw z wykorzystaniem urządzeń zabawowo-edukacyjnych na działkach o nr ewid. gr. 7/8 i 7/14 w miejscowości Piątnica Poduchowna, gmina Piątnica		nr rys.	1
		Skala	1:500
Nazwa rys.	PROJEKT ZAGOSPODAROWANIA TERENU	Projekt	BUDOWLANY
Architektura	mgr inż. arch. Adrian Herba	Data	26 luty 2018
Opracował	mgr inż. arch. Rafał Lepiak	Upr.Nr 23/PODKK/2012	
Inwestor	Gmina Piątnica, ul. Stawiskowska 53 18-421 Piątnica Poduchowna		

Dokumentację wykonano na oprogramowaniu CorelCAD nr licencji 140176