


**PROJEKT ROZMIESZCZENIA URZĄDZEŃ**  
skala 1:200

ADRES BUDOWY: Osiedle Piatnica Poduchowna, gm. Piatnica  
nr dzialek 7/8 i 7/14 ul. Stawiskowska

INWESTOR: Gmina Piatnica, ul. Stawiskowska 53  
118-421 Piatnica Poduchowna

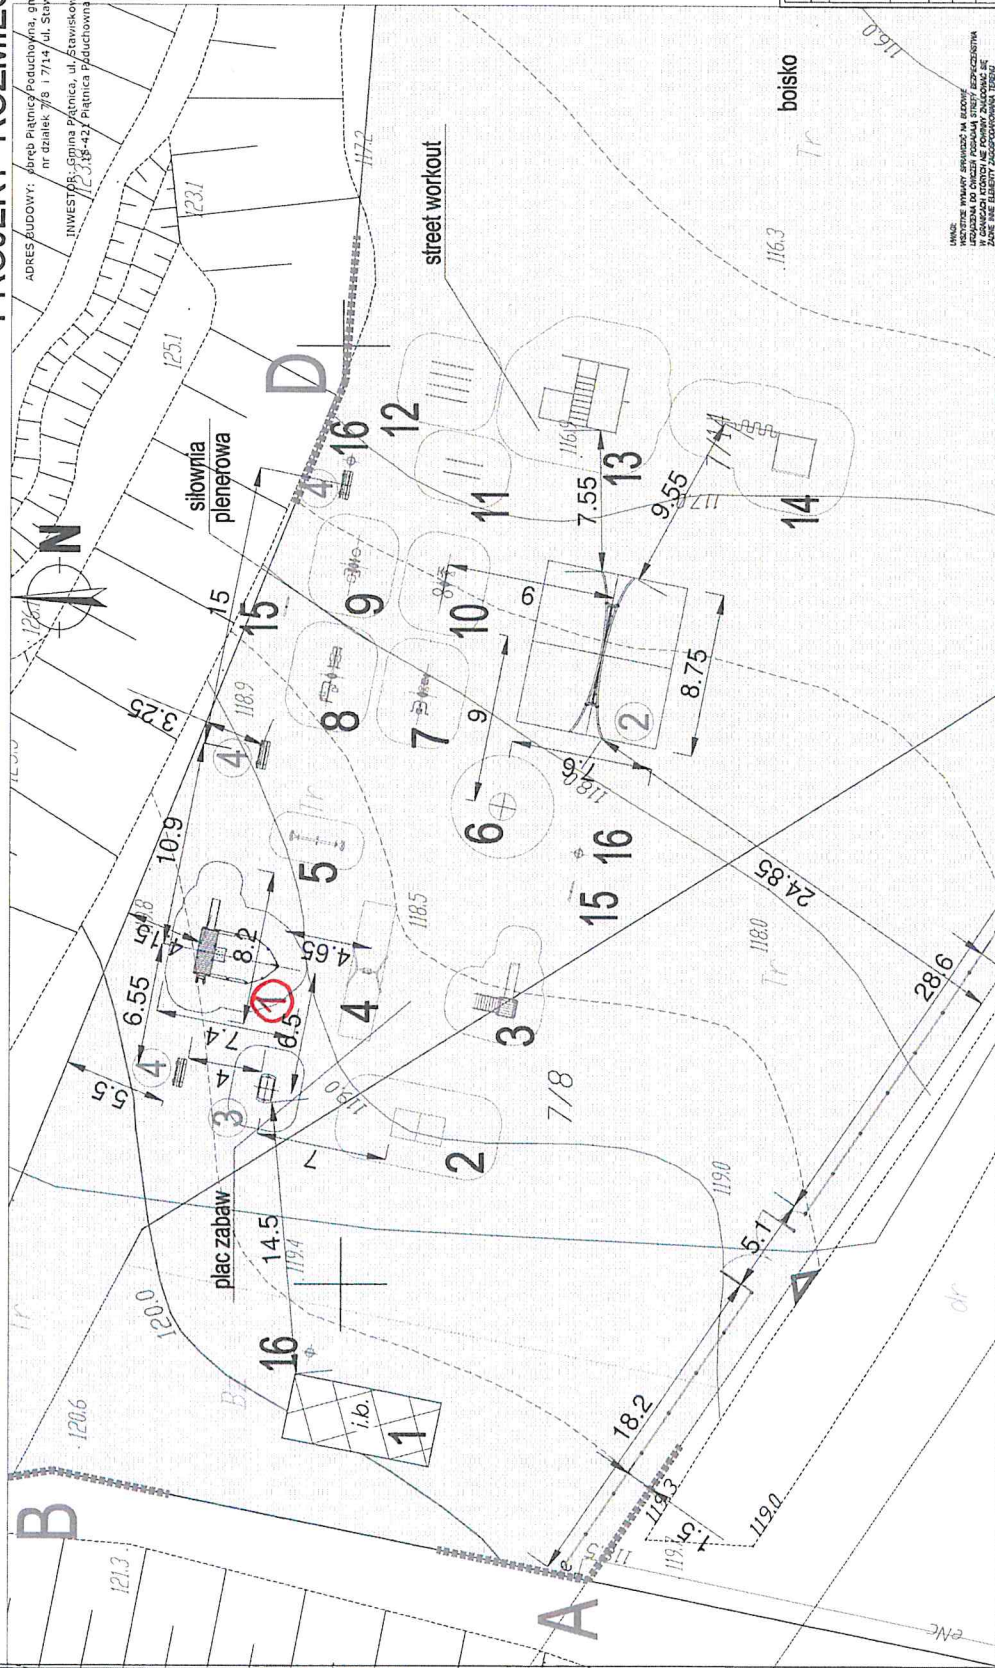

WNIOSK  
WYSTĄPIŁE WYMAGANIE SPRAWDZIĆ NA BUDOWIE  
UZAJEMNA DO ODCIEŃ POSADZAK STREFY BEZPIECZYSTWA  
W GRANICACH KTÓRYCH NIE POWINNY ZNAJDOWAĆ SIĘ  
ŻADNE INNE ELEMENTY ZAGROŻAJĄCE TERENOWI

**LEGENDA**

	GRANICA DZIAŁKI I ODDZIAŁYWANIA INWESTYCJI
	GRANICA OBSZARU OSIĄGNIĘTYCH OPRACOWANIACH
	ISTNIEJĄCE OBIEKTY BUDOWLANE

ELEMENTY ISTNIEJACE

WYKAZ PRZEDZIAŁÓW STRUNEK DŁUGICH	
1	Wielka fryzbiarka
2	Sół do gry w ping-ponga
3	Zeszyt z glazolitą
4	Indykacja
5	Indykacja typu "waski"
6	Kartuszka brzośowa
7	Zeszyt wydrys - prasa nauka
8	Zeszyt obróbek + biopocz
9	Zeszyt balistik + surfer
10	Zeszyt jolizier + 2 kła tal
11	Porozcie do pompek
12	Porozcie
13	Zeszyt street workout
14	Zeszyt street workout
15	Tablica regulaminowa
16	Kosz na śmieci

WYKAZ URZĄDZEŃ PROJEKTOWANYCH		
1)	Zestaw zabawowy - Starek mini	1 szt.
2)	Hulałowka 4XL	1 szt.
3)	Stół do gry w pokaryzki	1 szt.
4)	Ławka z oparciem	3 szt.

[illegible][illegible][illegible]