


mgr inż. Anna Armata  
upr. bud. nr 16026/2022/244/02

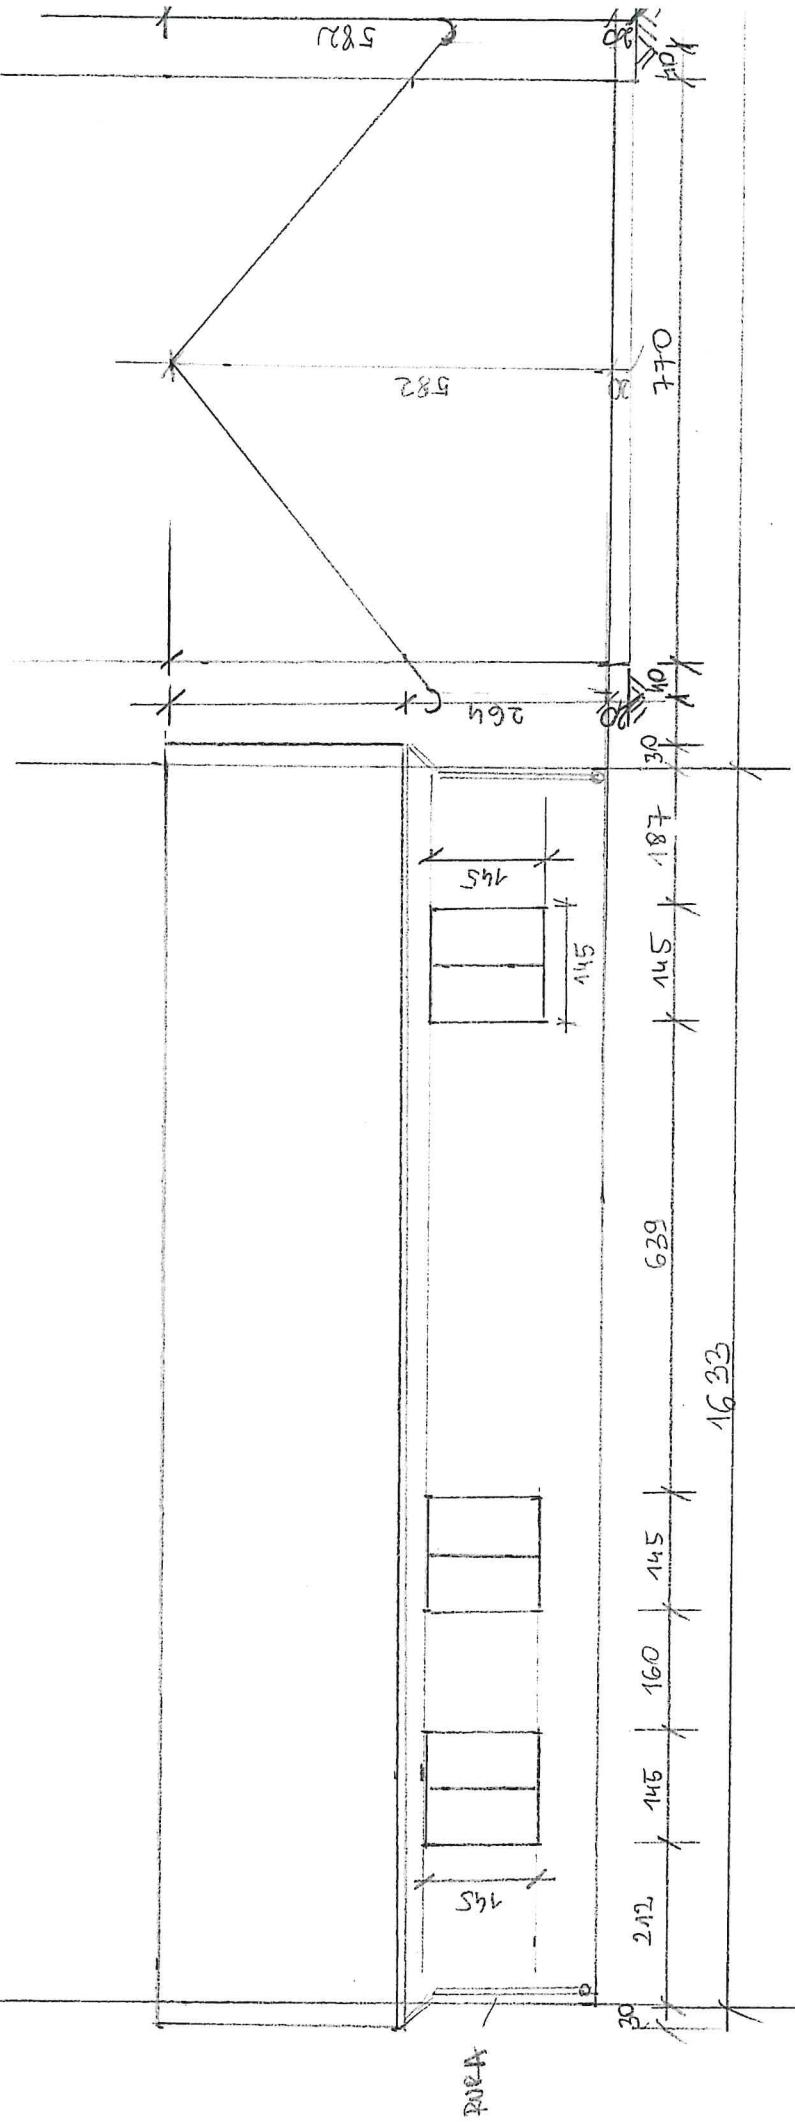

STOWARZYSZENIE  
"GASIECZY"  
18-400 Łomża  
ul. Szosa Zarobowska 1/27  
REGON 140909, NIP: 7162094195

ZA ZGODNOŚĆ  
Z ORYGINAŁEM  
1:100  
15.02.2025

ELEWACJA POŁUDNIOWA

1:100  
M. KOSAKI 20

mgr Justyna Baczewska  
Specialista ds. Wdrażania LSR

$7:100$ 

mgr Justyna Baczewska  
Specialista ds. wdrażania LSR

mgr Justyna Baczewska  
 Specjalista ds. wdrażania LSR

ZŁAZODNOŚĆ  
 Z ORYGINAŁEM

18-400 Lomża  
 ul. Szcasa Zachłrowska 1/27  
 R-200250009, NIP: 7182094185

mgr inż. Anna Armista  
 upr. bud. Nr 201/17/95/100/2406/02

ELEWACJA FRONTOWA  
 1:100

m. KOSAKI 20

UWAGA  
 WYŚUNIĘCIE DASZKU NAD WEJŚCIEM  
 NA 4,40 RAZEM Z RYNNĄ,

