

Szkic orientacyjny

MAPA DO CELÓW PROJEKTOWYCH		
Oznaczenie kancelaryjne zgłoszenia pracy geodezyjnej		GN.II.6640.2897.2019
Miejscowość		w. Piatnica Poduchowna ul. Stawiskowska
Jednostka ewidencyjna	identyfikator	200705_2
	nazwa	Piatnica
Obręb ewidencyjny	identyfikator	200705_2.0030
	nazwa	Piatnica Poduchowna
Skala mapy		1:500
Układ współrzędnych	prostokątnych płaskich	2000/7
	wysokości	Kronsztadt 86
Data opracowania mapy		02.12.2019 r.
Sekcje mapy zasadniczej		7.195.30.16.2.2
Oznaczenie granic obszaru, który był przedmiotem aktualizacji		-----
Służebności gruntowe mające wpływ na zagospodarowanie gruntów zlokalizowanych w granicach projektowanej inwestycji		Wykonanie niniejszej mapy nie było poprzedzone ustaleniami dotyczącymi ewentualnych służebności gruntowych obciążających grunty położone w granicach projektowanej inwestycji budowlanej
Kontur użytku gruntowego, który nie jest ujawniony w bazie danych ewidencji gruntów i budynków		Brak

**GEOPLAN s.c.**  
Zdzisław Antoni Jędrzejewski  
18-400 Łomża, ul. Odrobów Łomży 2c  
tel. 86 216 55 55, 602 507 457  
NIP 716-14-04-902


**GEODETA UPRAWNIONY**  
Antoni Jędrzejewski  
18-400 Łomża, ul. Odrobów Łomży 2c  
tel. 86 216 55 55, 602 507 457  
NIP 716-14-04-902

Nazwa / imię i nazwisko wykonawcy oraz data i podpis osoby reprezentującej wykonawcę	Imię i nazwisko, nr uprawnień oraz data i podpis geodety uprawnionego, który opracował mapę
--	---

Prawo inżyniera s.p. że niniejszy dokument został opracowany w wyniku prac geodezyjnych i kartograficznych, których rezultaty zawiera operat techniczny wpisany do ewidencji materiałów państwowego zasobu geodezyjnego i kartograficznego	
Organ prowadzący państwowy zasób geodezyjny i kartograficzny	STAROSTA ŁOMŻAŃSKI
Identyfikator ewidencyjny materiału zasobu	P. 2007. 2019. 2092
Data wpisania operatu technicznego do ewidencji materiałów zasobu	2019-12-12
Imię i nazwisko osoby reprezentującej organ	Z up. STAROSTY Waldemar Mieczkowski GŁÓWNY SPECJALISTA Wyd. G. K. K. i G. N.

LEGENDA:


- |   |   |
|---|---|
| -----   | Projektowana linia kablowa nn           |
| eN  | Istniejące kable elektroenergetyczne nn |
| t   | Istniejące kable telekomunikacji        |
| w   | Istniejąca sieć wodociągowa             |
| --->---   | Istniejąca linia napowietrzna           |
| g   | Istniejąca sieć gazowa                  |
| ks  | Istniejąca sieć kanalizacyjna           |
| -----   | granica pasa drogowego DK 61            |
| A-B; C-D zakres podlegający uzgodnieniu przez Starostę Łomżyńskiego |   |
| B-C zakres podlegający uzgodnieniu przez Wojewodę Podlaskiego       |   |

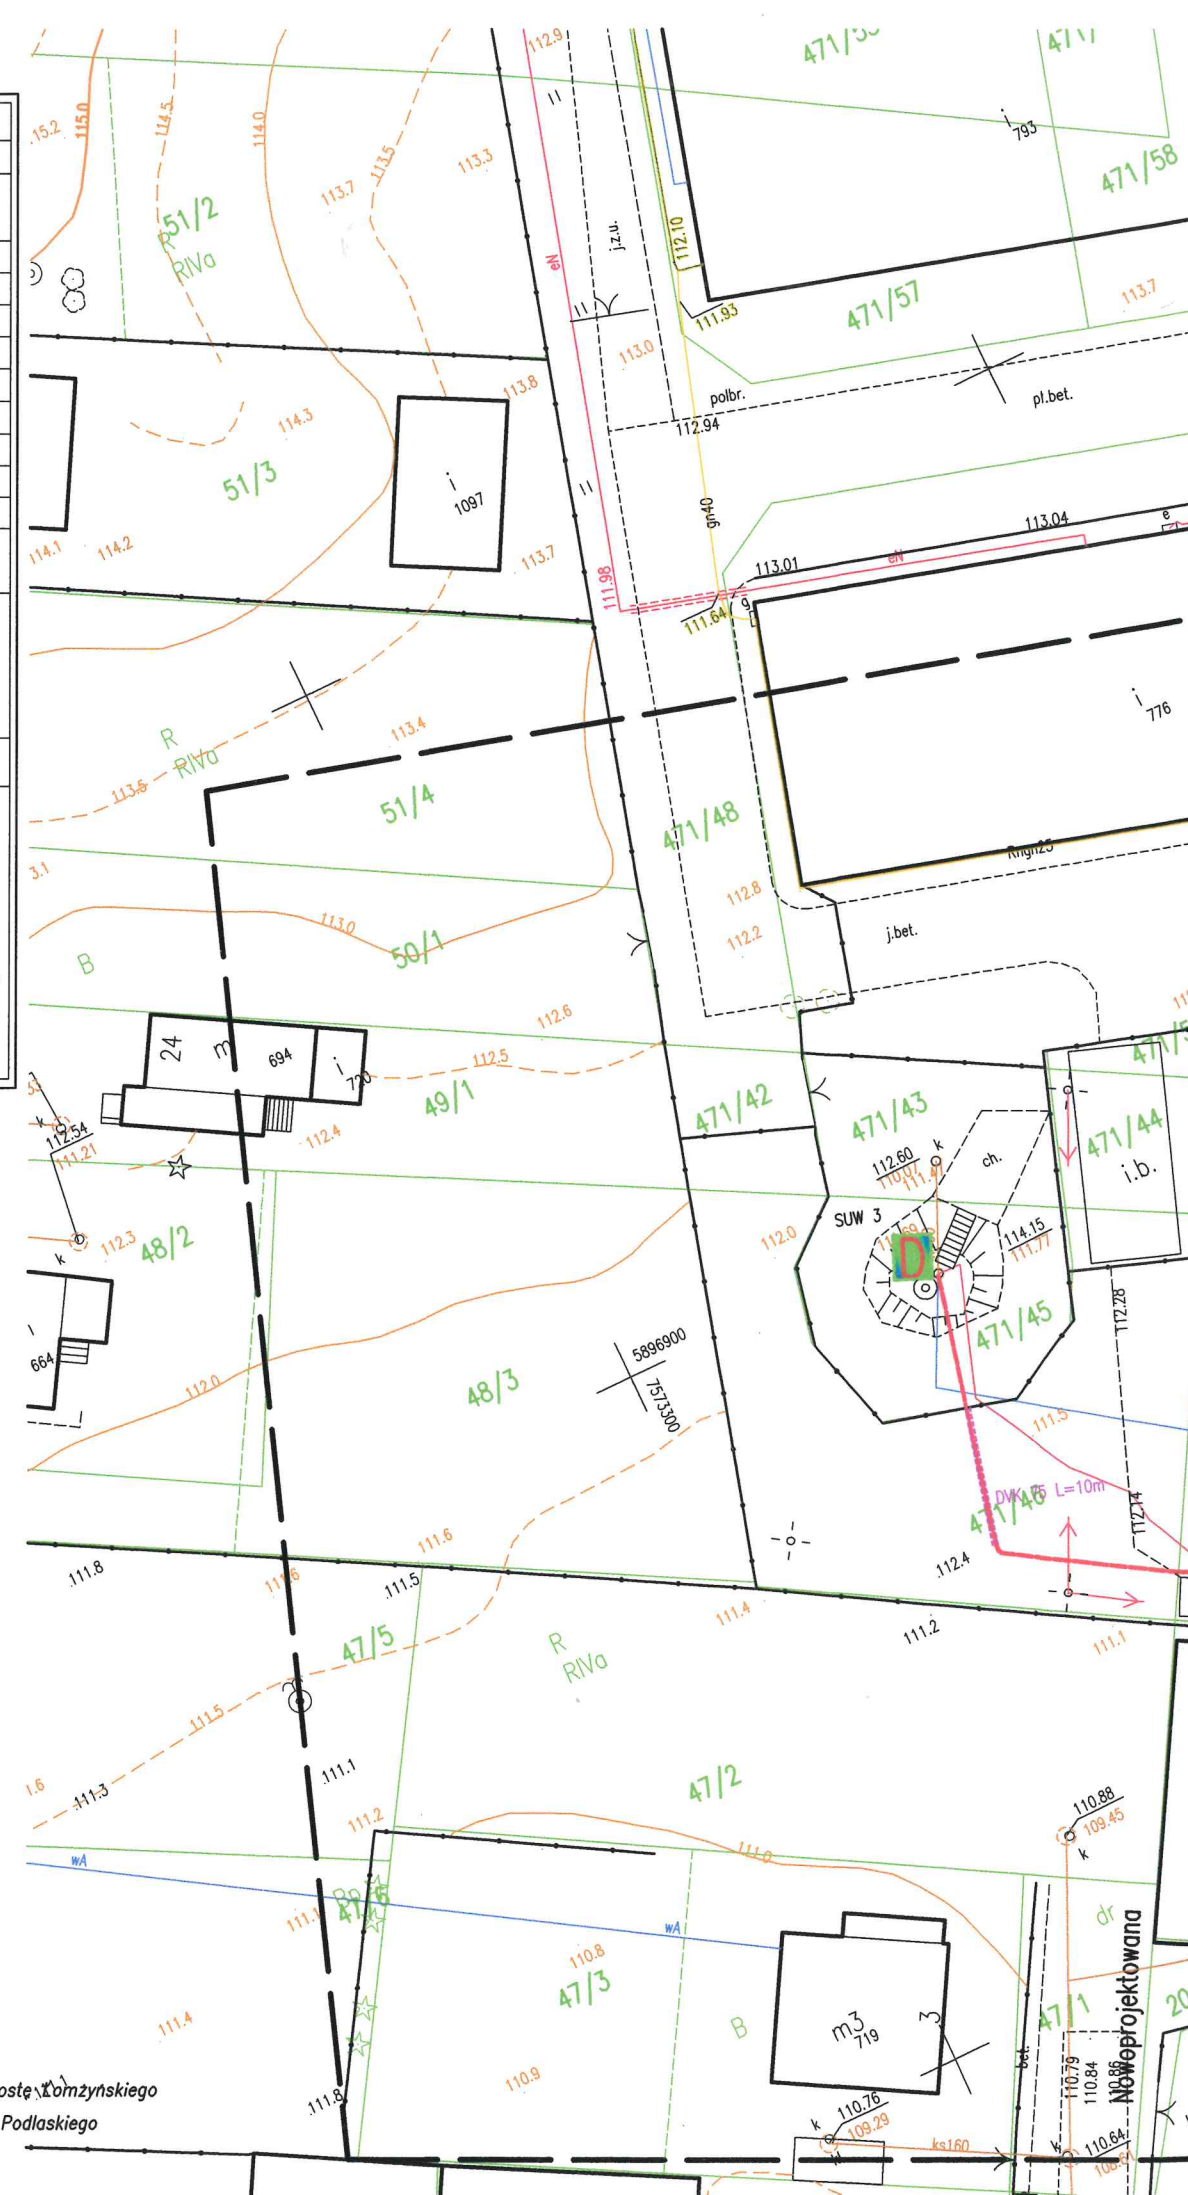







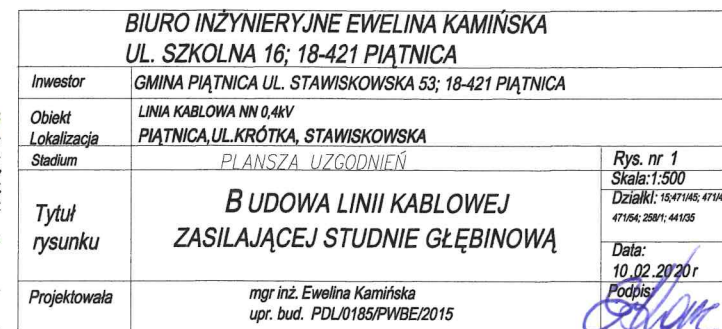

Niniejsza dokumentacja oznaczona numerem kancelaryjnym GN.II.6630 ..... była przedmiotem narady koordynacyjnej w dniu ..... w siedzibie Starostwa Powiatowego 18-400 Łomża, ul. Szosa Zambrowska 1/27

**Zup. STAROSTY**

*Bożena Kadhubowska*  
Przewodnicząca Rady Koordynacyjnej

Za zgodność z oryginałem  
Ewelina Kamińska