




Przekrój A - A

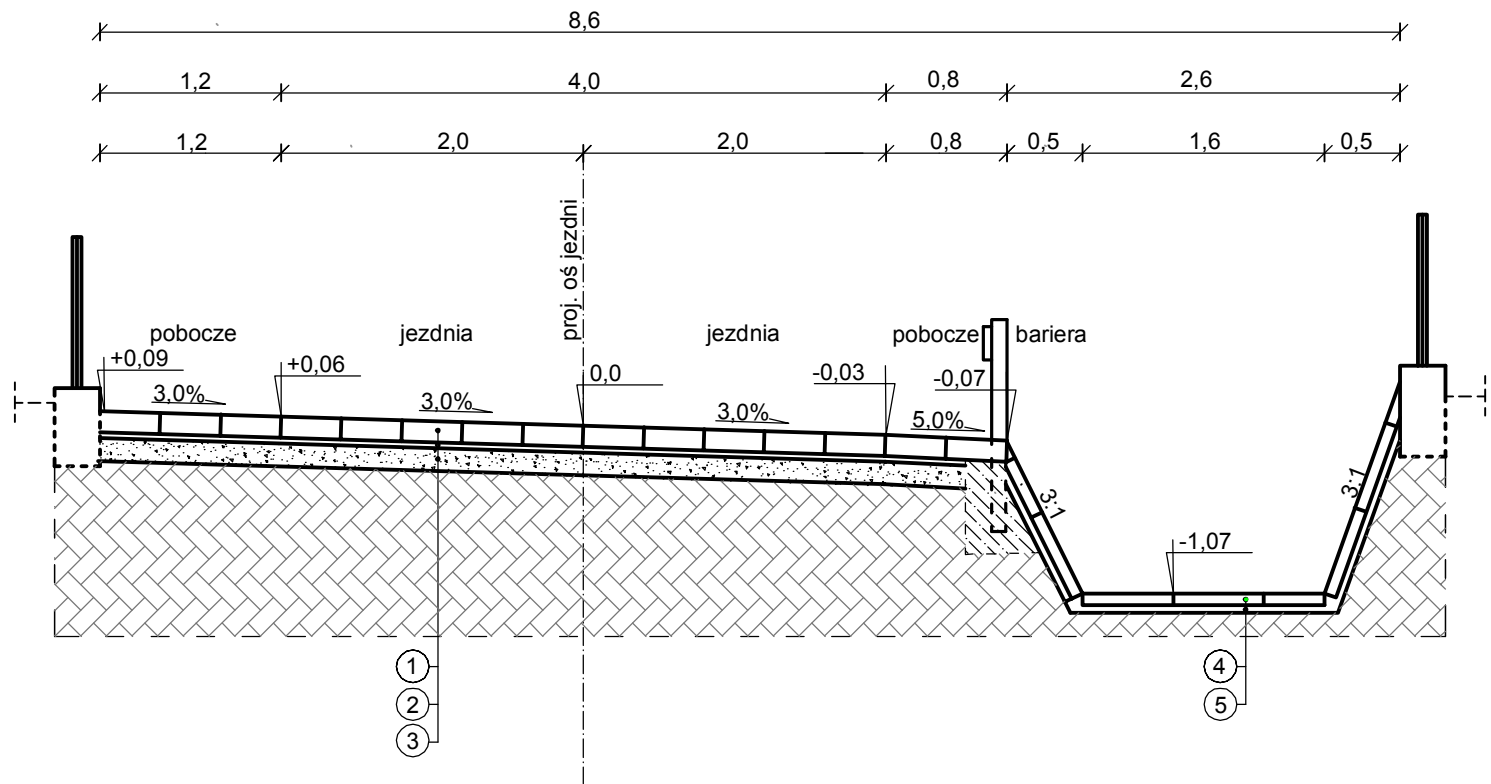


Przekrój B - B

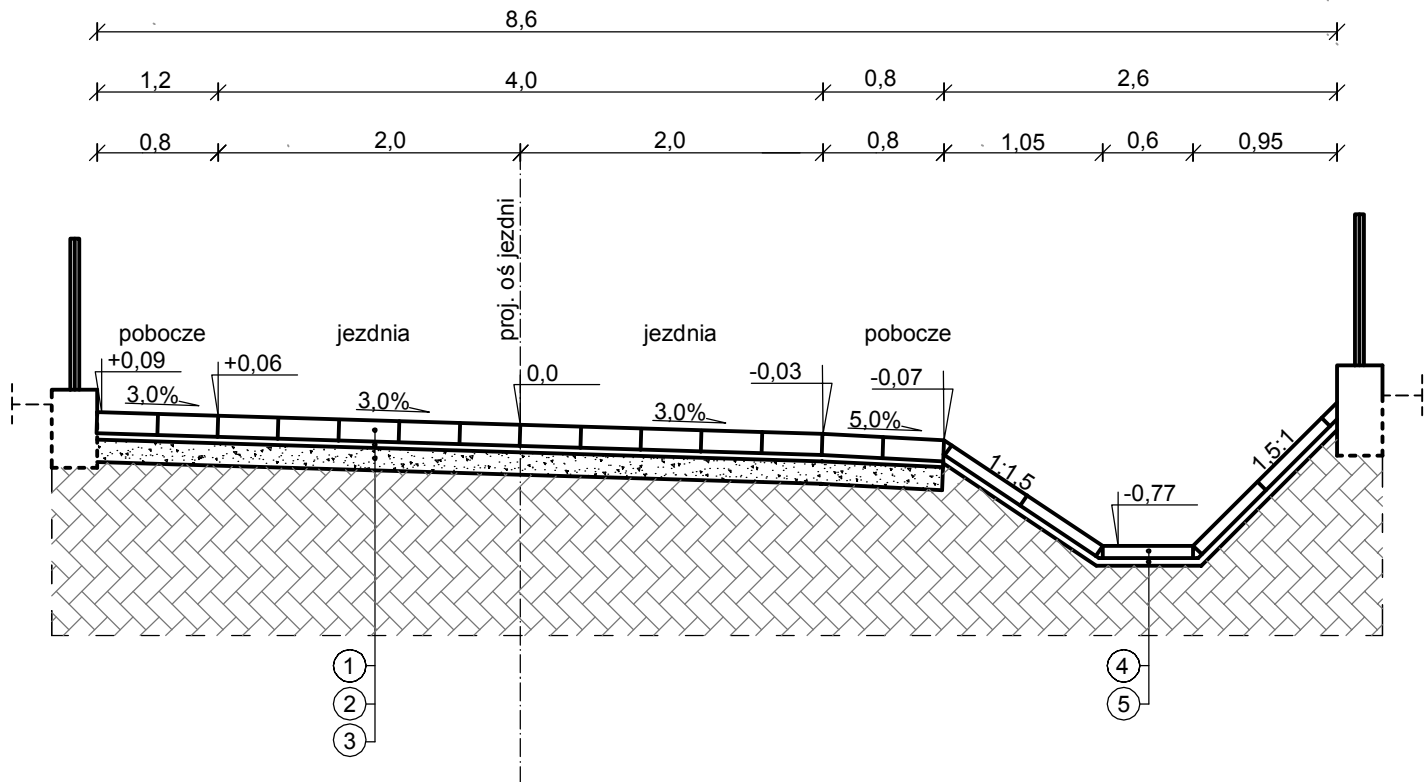

Przekrój C - C

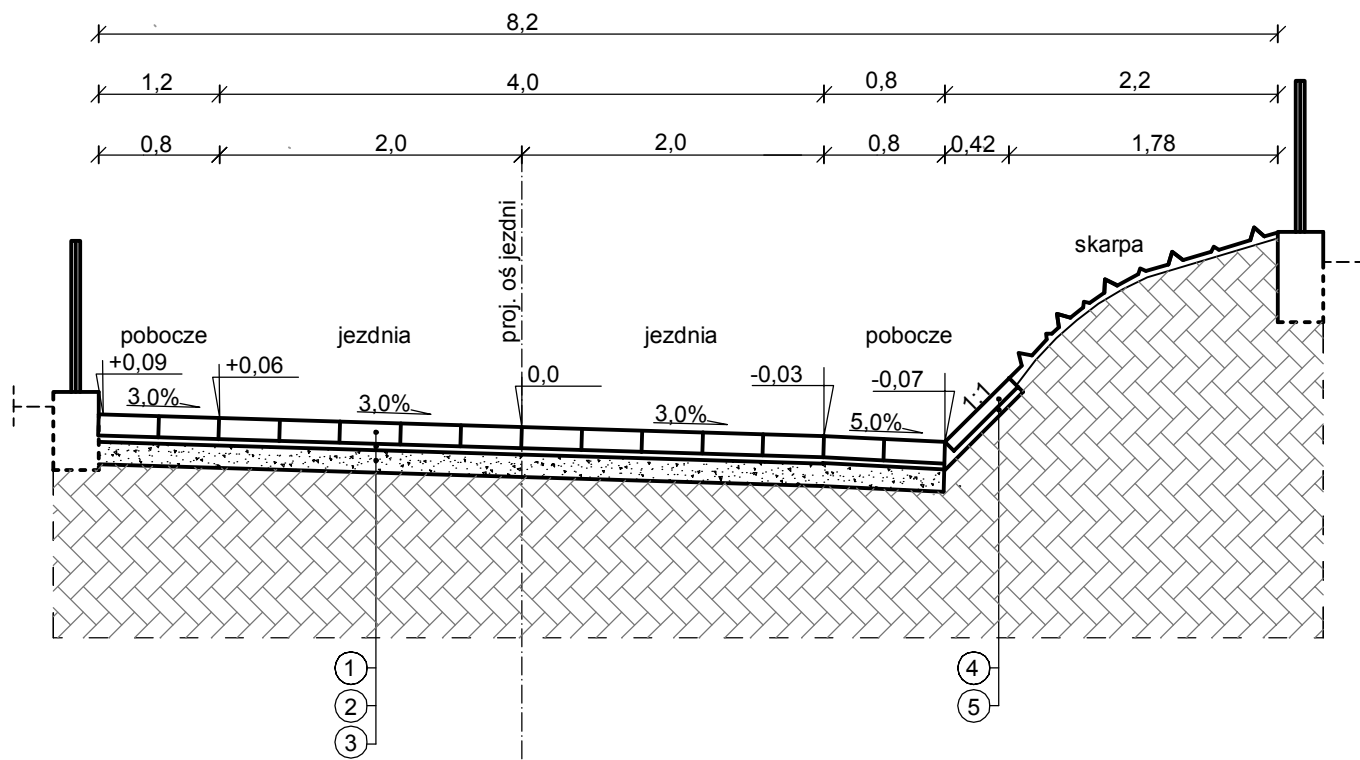

Przekrój D-D

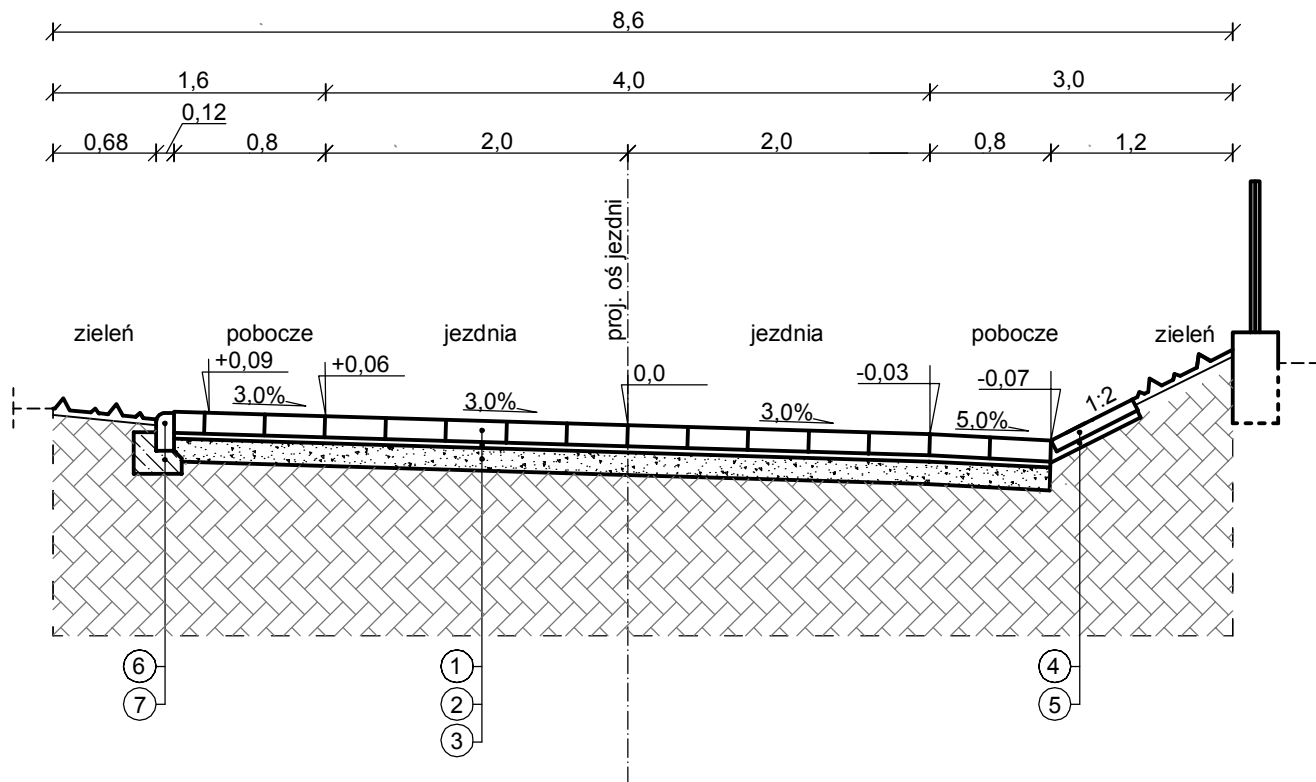

LEGENDA:

- 1). nawierzchnia jezdni z płyt bet. typu "trylinka" gr. 15 cm
- 2). podsyпка cem.-piaskowa (1:4) gr. 4 cm
- 3). podbudowa z mieszanki kruszywa naturalnego o uziarnieniu 0/31,5 gr. 15 cm
- 4). umocnienie płytami ażurowymi "meba" 40x60x8 cm
- 5). zaprawa cementowa M7 gr. 4 cm
- 6). opornik bet. najazdowy 12x25x100 cm
- 7). ława betonowa C12/15

PPI PROJEKT			
Bogusław Lipiński ul. Nowa 2 lok 433, 18-400 Łomża tel.: 0 663 710 715, e-mail: ppiprojekt@wp.pl			
Inwestor:	Gmina Piątница ul. Stawiskowska 53 18-421 Piątница Poduchowna		Nr rys: 3
Nazwa i ares inwestycji:	REMONT DROGI GMINNEJ WEW. DŁ. 89m (DZ. NR 423) W MSC. KRZEWO GM. PIATNICA		Strona: 1.
Nazwa rys:	PRZKROJE NORMALNE		
Zespół autorski:	Imię i nazwisko	nr. uprawnień	podpis
PROJEKTANT	mgr inż. Bogusław Lipiński	PDL/0033/PWOD/11	
Łomża, 30 czerwiec 2020r. skala: 1:50			