




PRZEKRÓJ A-A

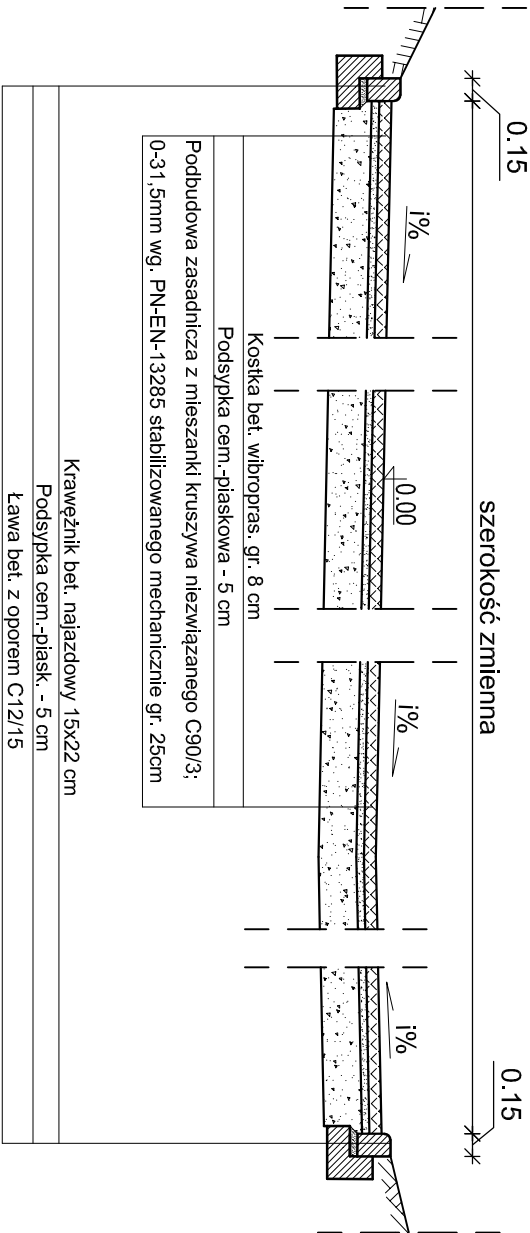


PRZEKRÓJ B-B

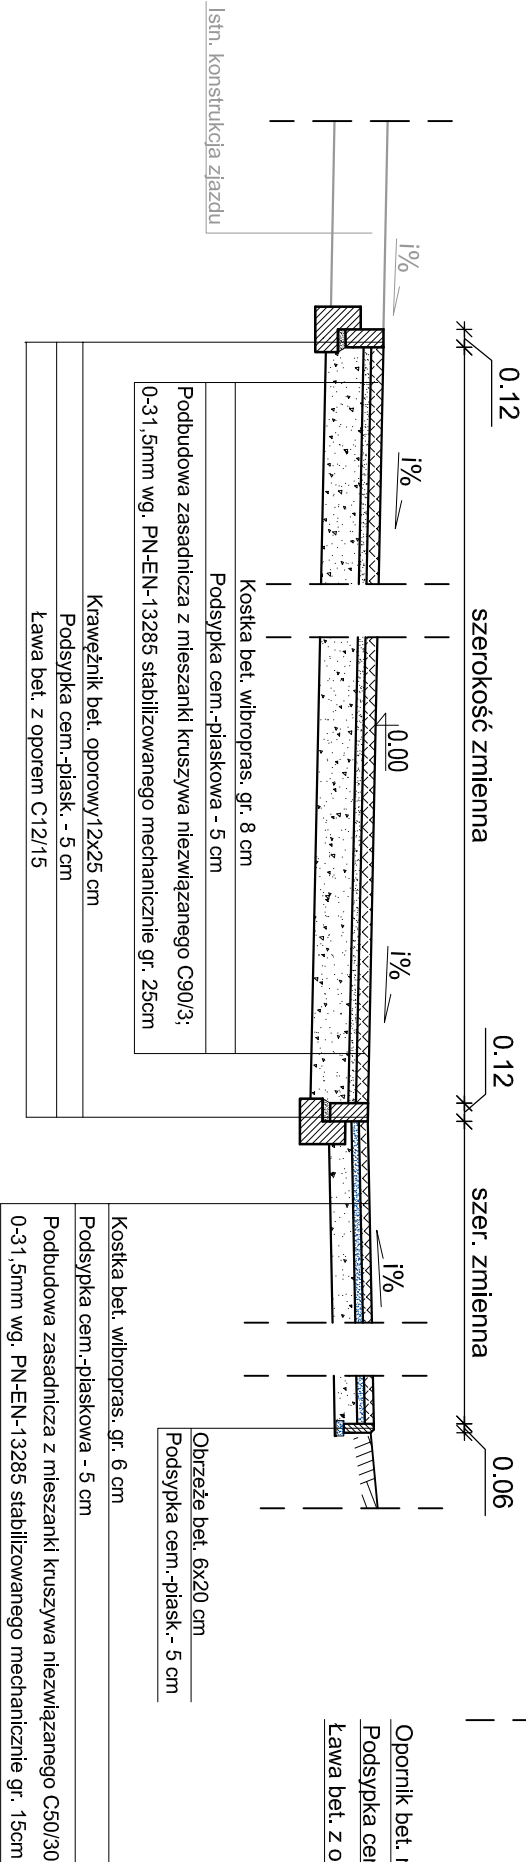

Szczegół konstrukcyjny I skala 1:20
Krawężnik najazdowy

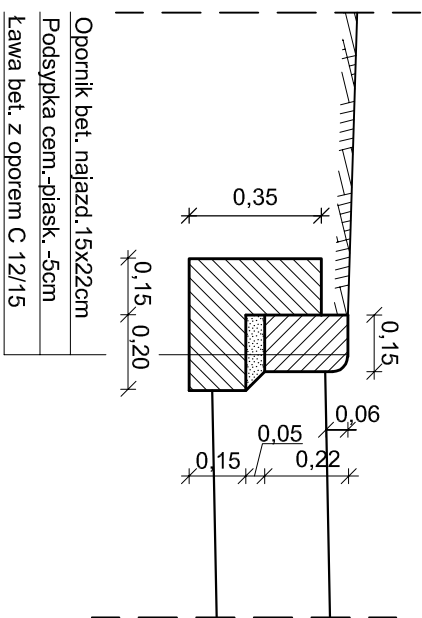

Szczegół konstrukcyjny II skala 1:20
Krawężnik oporowy

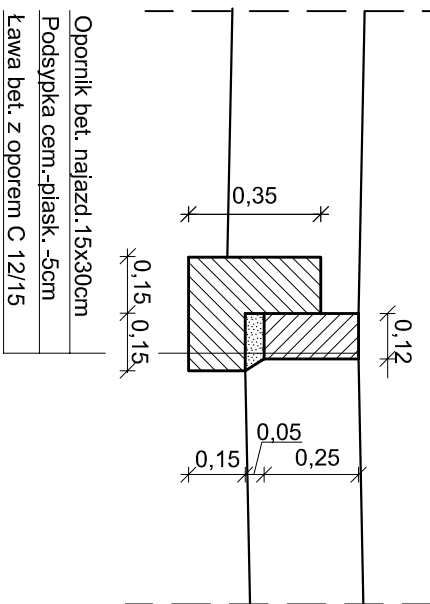

Usługi Projektowo - Inżynieryjne Hanna Karwowska, 18-400 Łonża, ul. Kaszelańska 8/34, NIP: 718-115-88-36; REGON: 387445742; e-mail: upikarwowska@o2.pl			
Nazwa inwestycji	Budowa stanowisk postojowych dla samochodów osobowych wraz z odwodnieniem na działce nr 271/4 i 271/6 w m. Dobrzyjałowo.		
Inwestor	GMINA PIĄTNICA 18-421 Piątница Poduchowna, ul. Stawiskowska 53		
Nazwa rysunku	Przekroje normalne		
Data opracowania:	Faza: PT	Skala: 1:50	Nr rys. 3
Branża	Inię i nazwisko/ nr uprawnień		
Drogowa:	mgr inż. Adrian Bajno		
Autor:	PDL/0049/PBD/21		